



OPMERKINGEN:

- maten in mm, tenzij anders vermeld
- peilmaten in meters t.o.v. N.A.P., tenzij anders vermeld


- Afmetingen : 440x350x1000 mm
- Gewicht element : ca. 190 kg
- Betonkwaliteit : C35/45, ongewapend
- Gietijzer : verkeersklasse C250
volgens NEN-EN 124, zwart gelakt,
verankerd aan betonschacht
- Milieuklasse : XF4
- Maattoleranties : +/- 5 mm
- Optioneel : deksel met vergrendeling

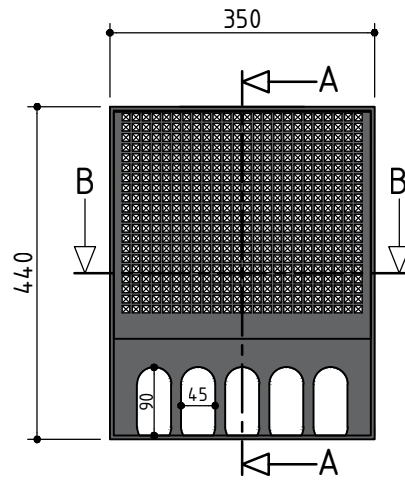


BOVENAANZICHT

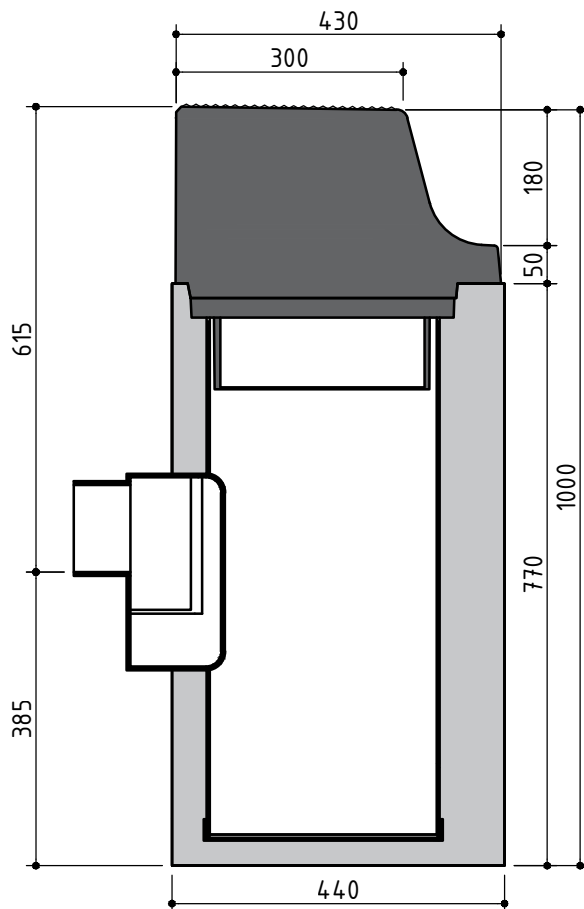

DOORSNEDE A-A

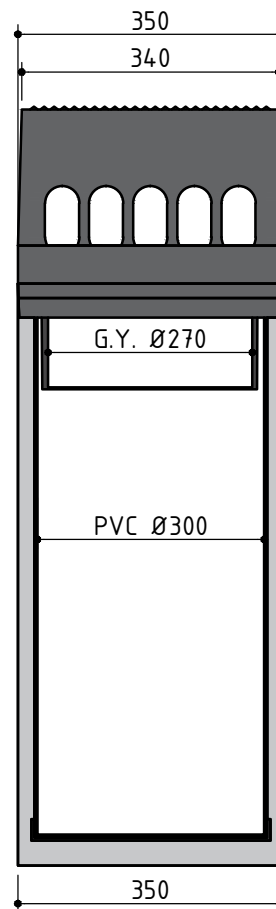

DOORSNEDE B-B

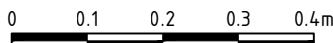

LEICON | **C**
VERKEERSGELEIDING

Artikel

Leicon Busperronkolk

Omschrijving:

440x350x1000mm

Getekend : A. Hoogsteen

Datum : 05-11-2020

Formaat : A4

Schaal : 1:10

Status : DEFINITIEF

Revisie

Artikel - bladnr.

69018050093

1

--vormtekening--

Leicon Verkeersgeleiding, tel.0521-524 224, www.leicon.nl

Copyright © 2020, BV Concretit, Steenwijk